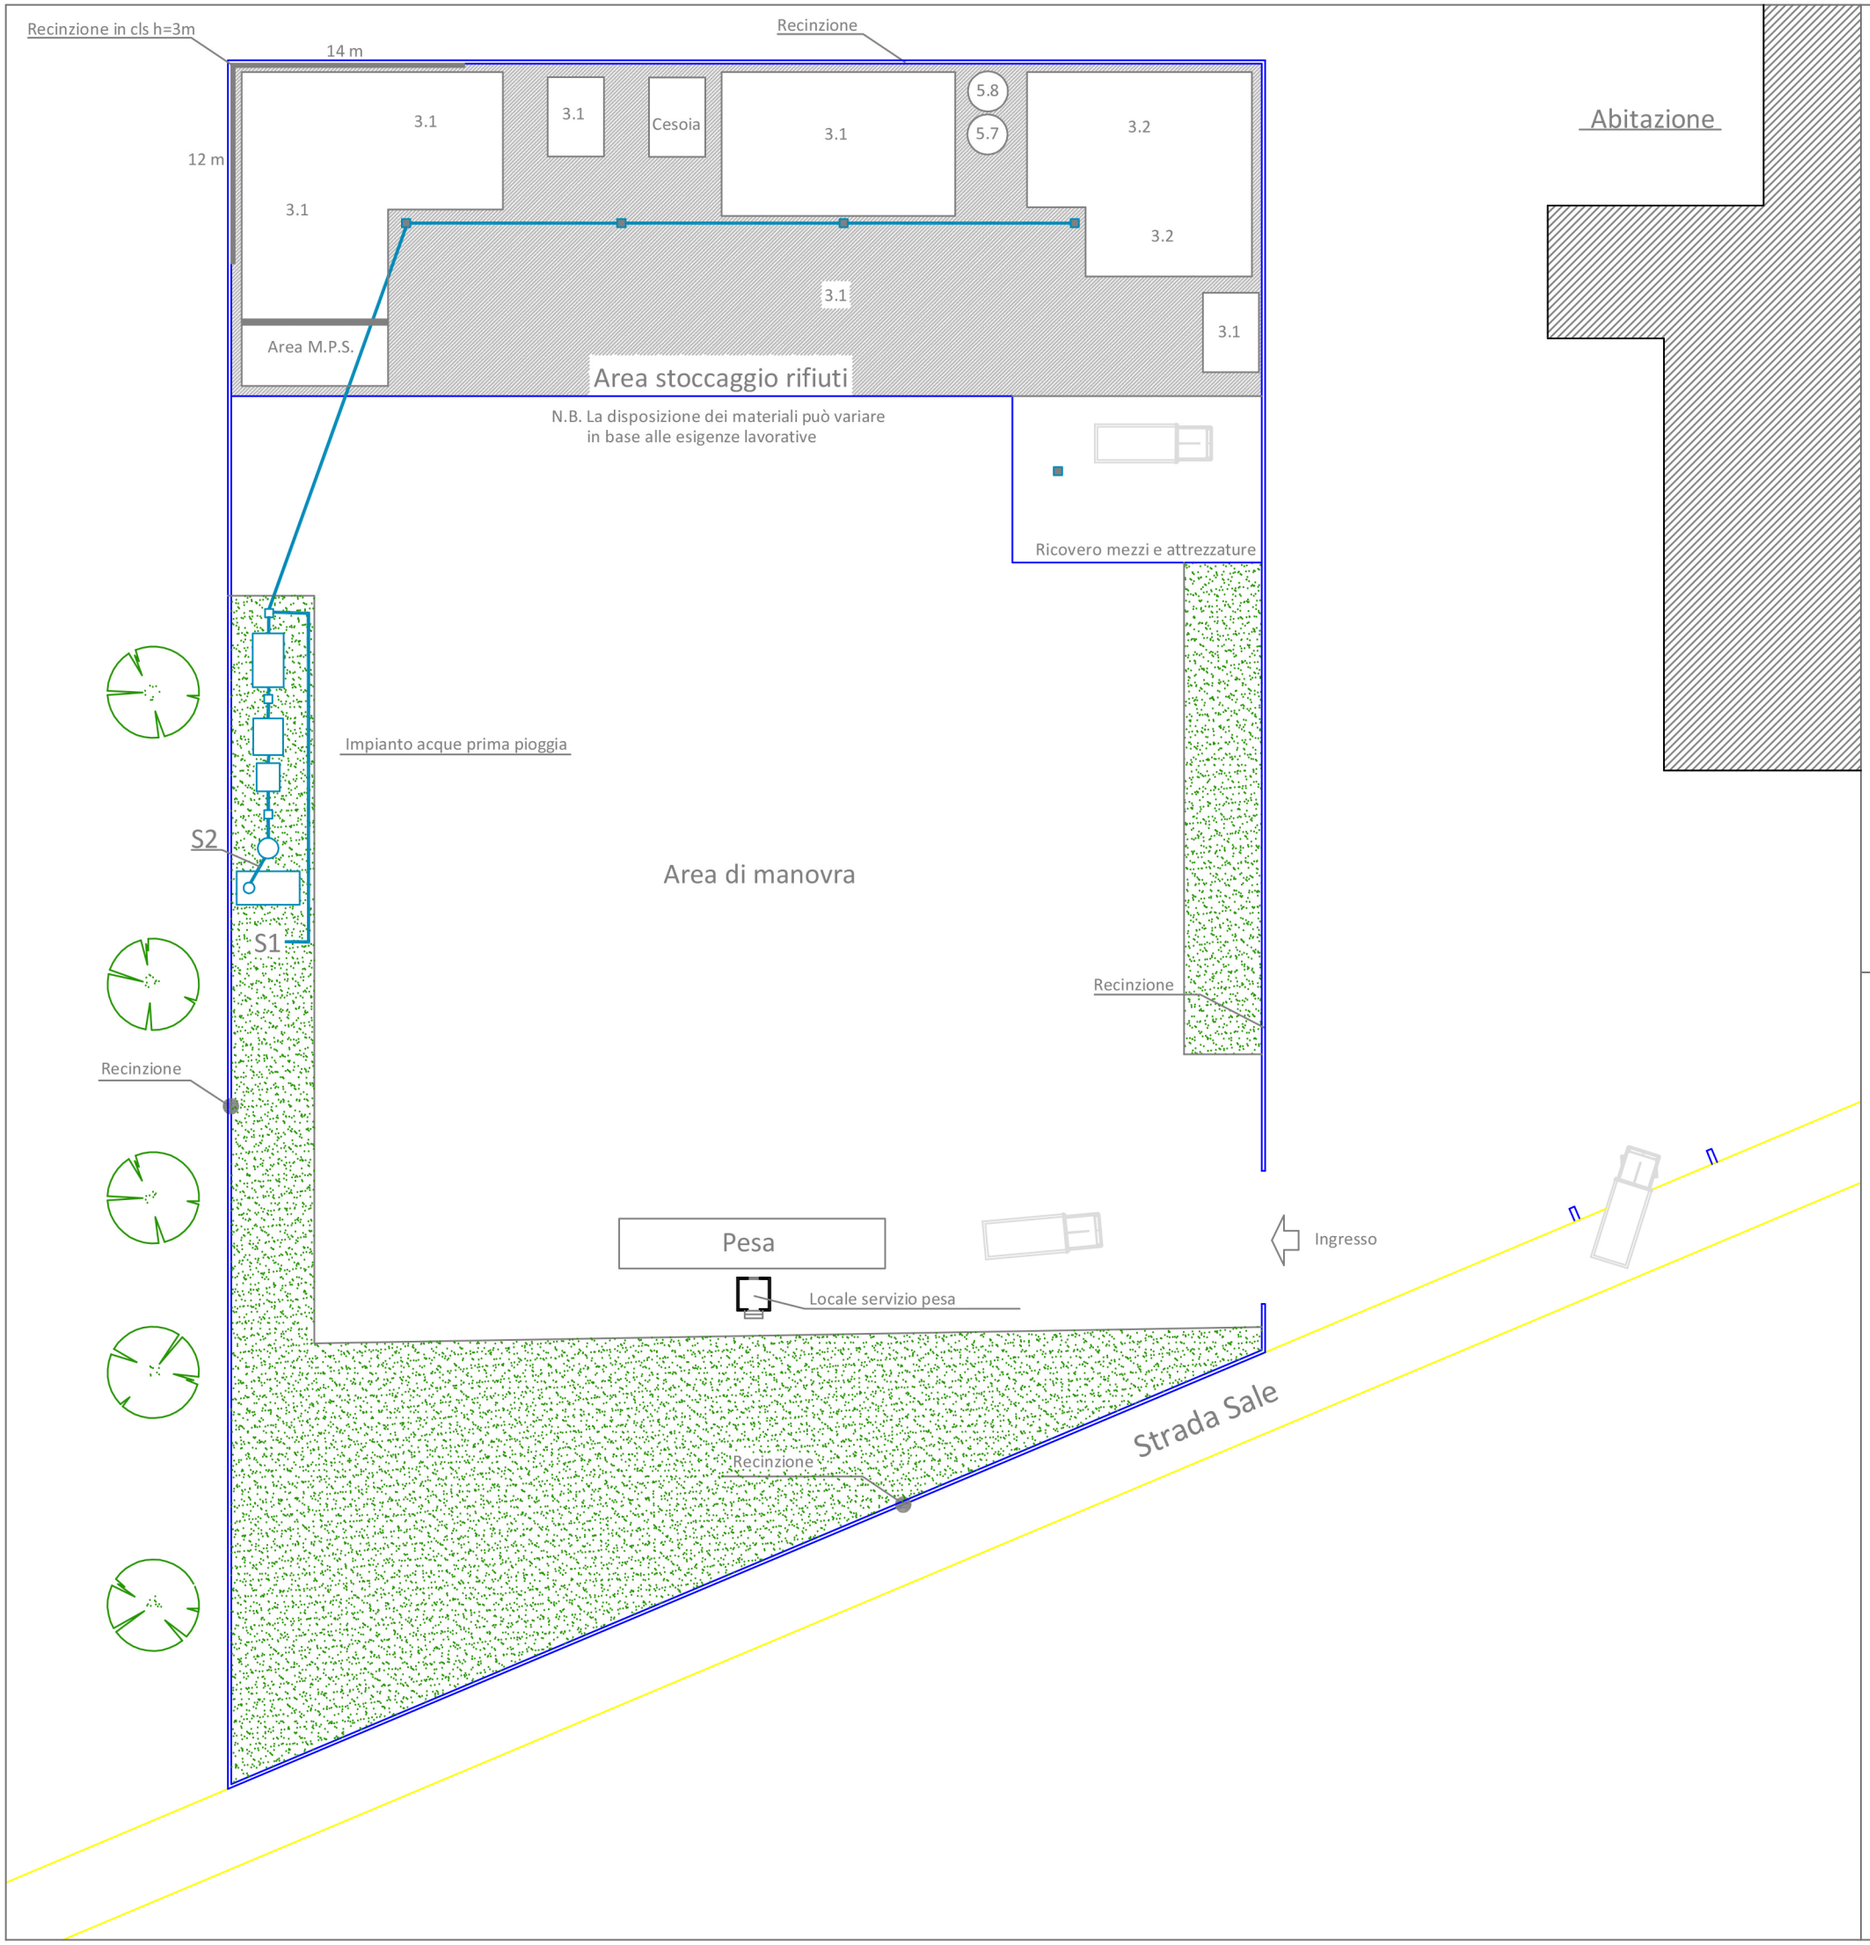

ALLEGATO 2

LEGENDA	
	Pozzetti raccolta acque
3.1	Rifiuti in ferro, acciaio e ghisa
3.2	Rifiuti di metalli non ferrosi e loro leghe
5.7	Spezzoni di cavi con conduttore in alluminio ricoperto
5.8	Spezzoni di cavo di rame ricoperto
	Area stoccaggio rifiuti
	Area verde
Area M.P.S.	M.P.S. proveniente da fornitori esterni provvisoriamente stoccata in attesa di vendita

Sinergia HSE Consulting

Sinergia s.r.l.

Sede Legale: Piazzetta Umberto Giordano n.4 - 20122 Milano (MI)
Sede Operativa: Corso Roma n.45 - 15121 Alessandria (AL)
CF/PI: 02368630065
Telefono: 0131-165 1482
Fax: 0131- 1880159
PEC: sinergia.hse@legalmail.it EMAIL: info@sinergia.net WEB: www.sinergia.net

Committente:

METAL. PO. S.r.l.

Strada Sale 95 - 15040 Alessandria - Frazione Mandrogne (AL)

Autorizzazione Unica Ambientale per recupero rifiuti non pericolosi

Allegato: 1

Oggetto: Planimetria dell'area

Scala: 1:200

Data: Maggio 2019

Aggiornato il: 15/05/2019

Dis.: GR